
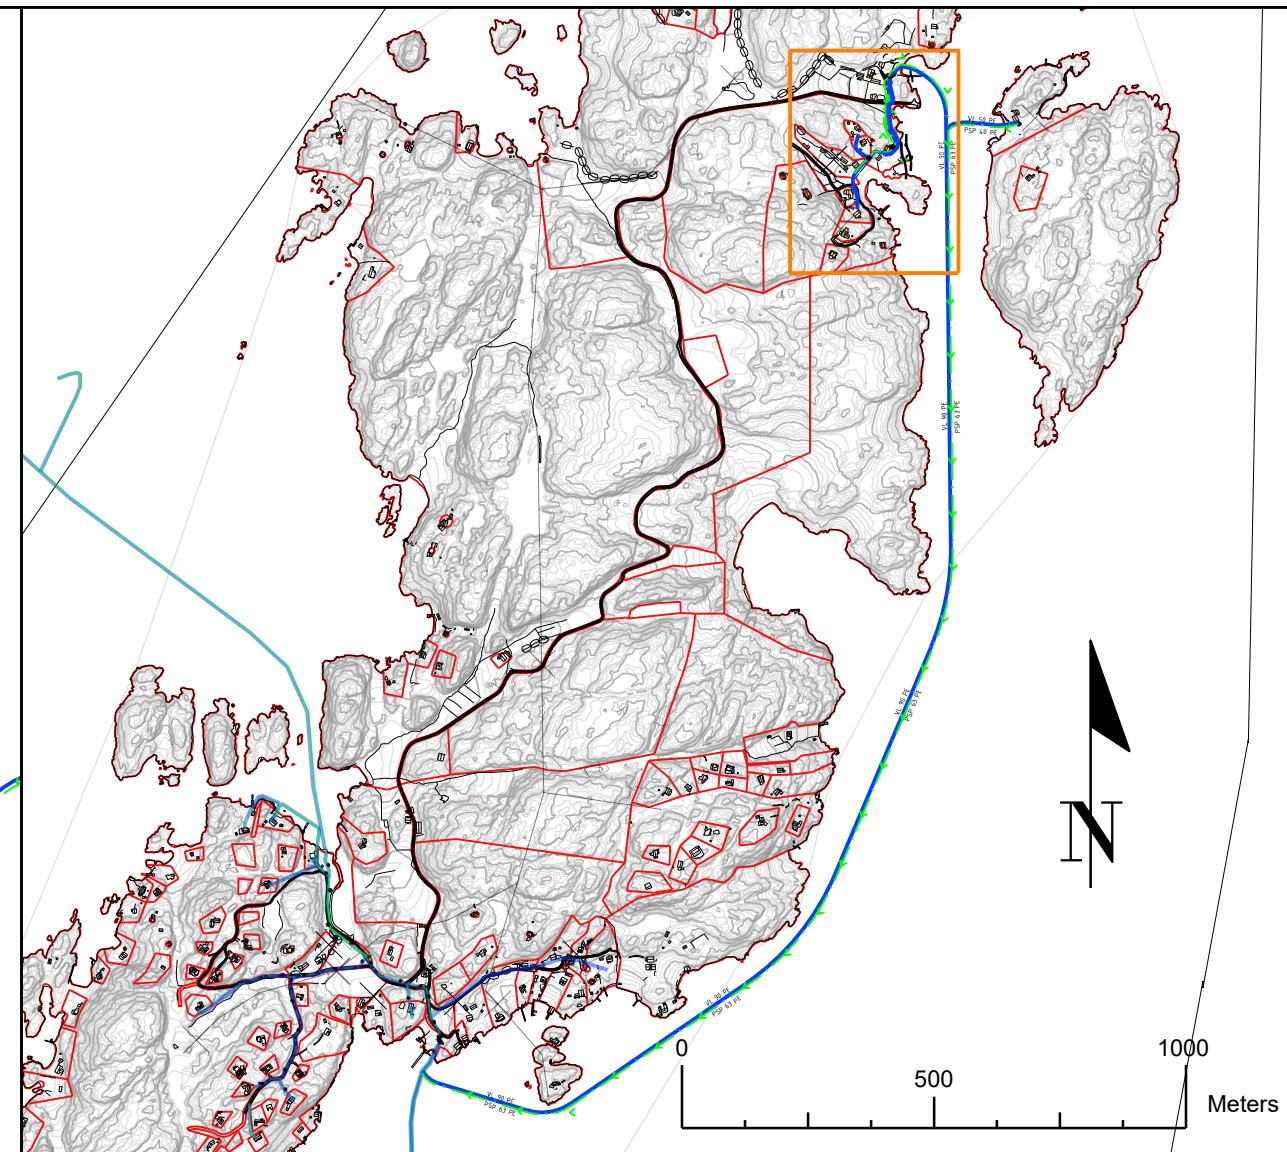


For denne tegning forbeholder vi oss alle rettigheter også i tilfelle av  
 patentering og registrering av annen industriell rettighet. Misbruk, spesielt  
 kopiering eller overdragelse til tredjemand, er ikke tillatt. Overføring  
 vil kunne medføre straffesvar og/eller erstatningsansvar. Pöyry Norway AS

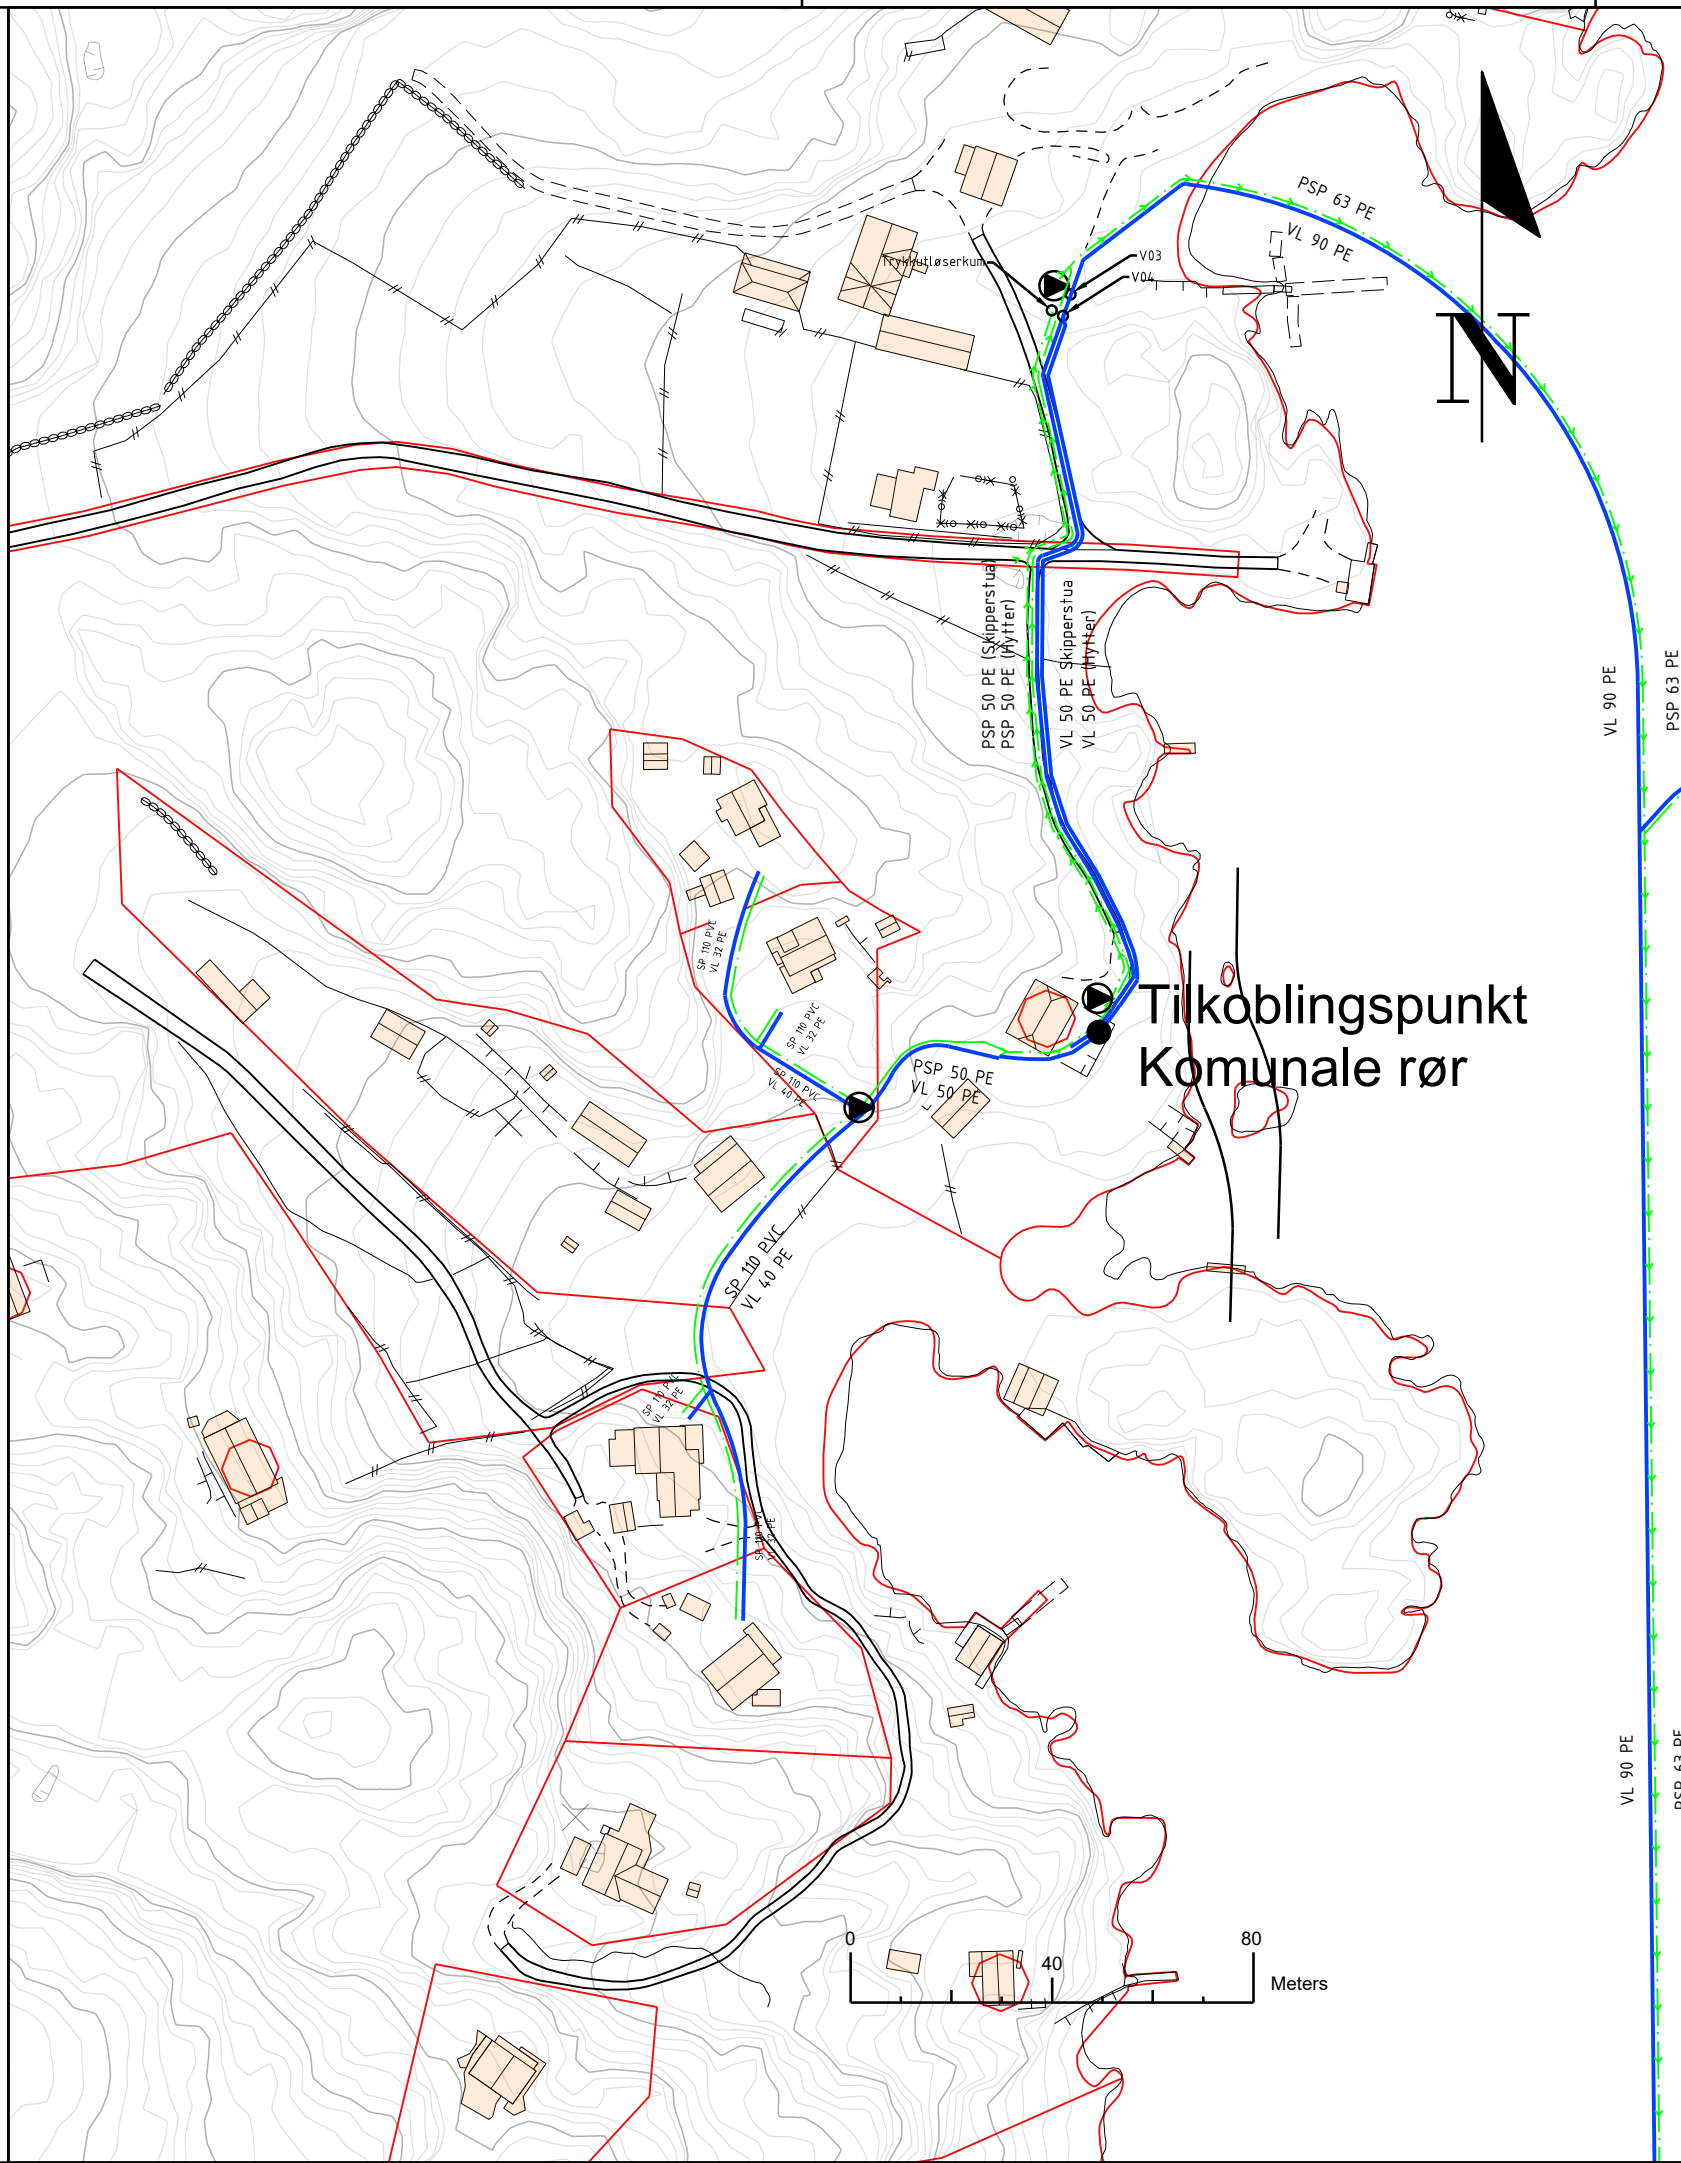

**TEGNFORKLARING**

- PROSJEKERT VANNLEDNING
- PROSJEKERT SPILLVANSLEDNING (GRAVITASJON)
- - - PROSJEKERT SPILLVANSLEDNING (TRYKK)
- PROSJEKERT KUM
- PROSJEKERT SPILLVANNSPUMPE
  
- TEIGGRENSE
- EKSISTERENDE VANNLEDNING
- EKSISTERENDE SPILLVANSLEDNING
- EKSISTERENDE KUM

**FORELØPIG 21.06.19**

Rev.	Forandringer / Beskrivelse				Tegn.	Kontr.	G.kj.	Dato
Dato	Tegnet	Kontrollert	Godkjent	Målestokk	Erstatning for		Erstattet av	
21.06.19	SFE			A1 1:1500				
VA-SAMEIE LEDNINGSPLAN DETALJ – MAKØ					KUNDE TEGNINGSNR.:			
					KUNDE PROSJEKTNR.:			
PROSJEKTNR.:		TEGNINGSNR.:			SIDE	AV	REV.	
					1	1	00	